


V. 토지이용계획(안)

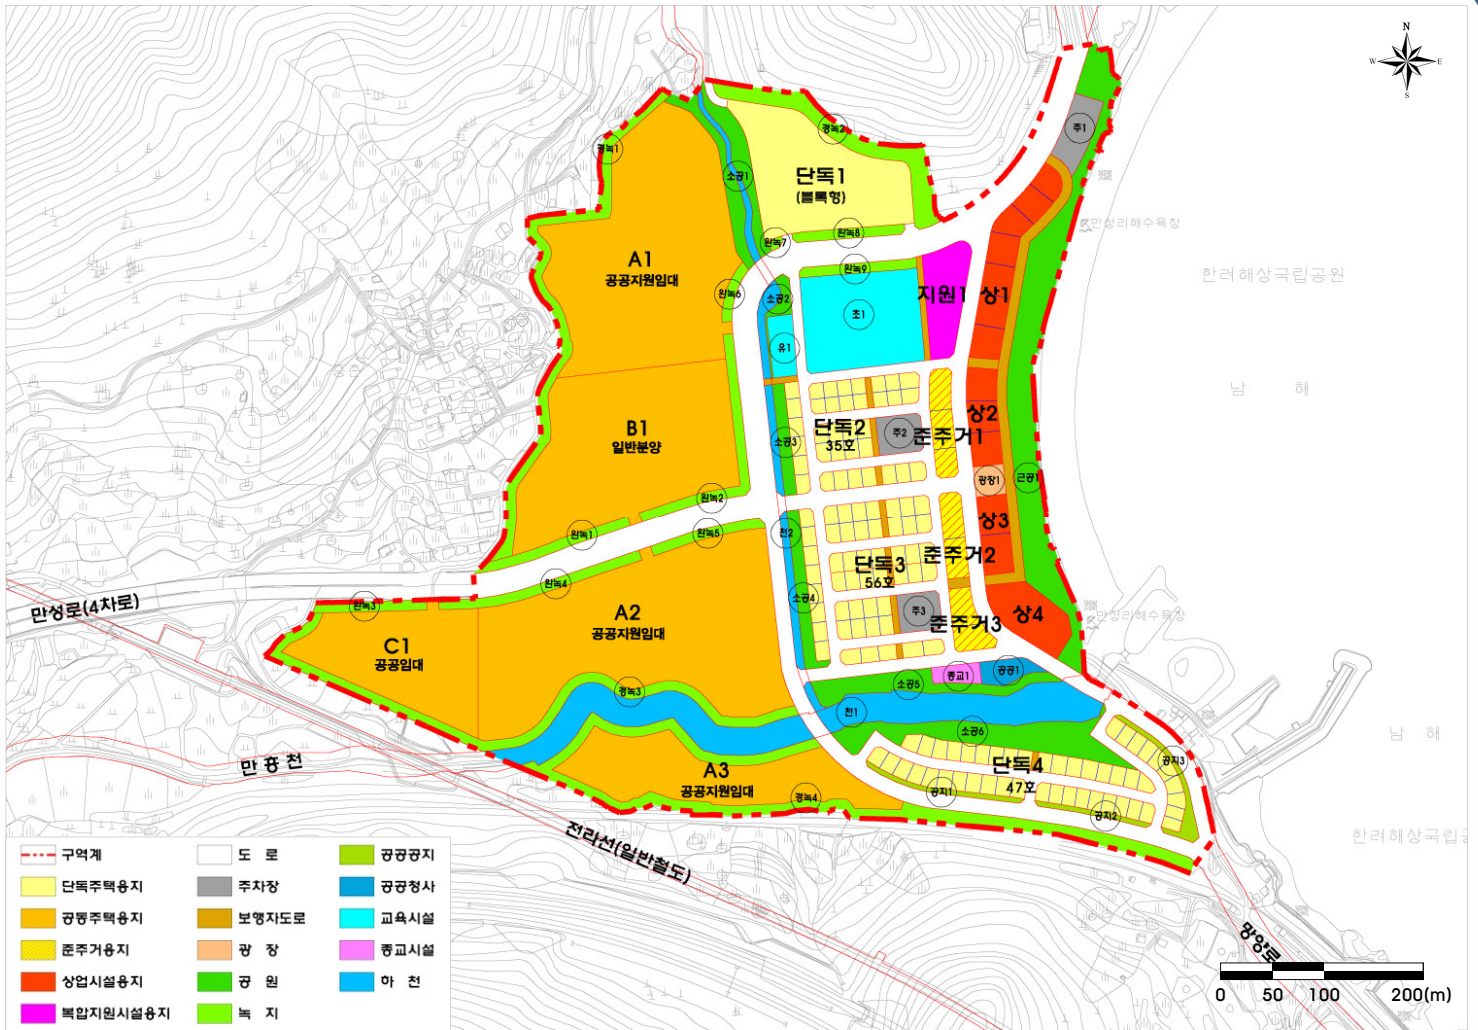

구분		면적(㎡)	구성비(%)	비고	
총 계		406,152	100.0		
주택건설용지	소 계	190,685	47.0	3,157세대	
	단독주택	49,473	12.2	169세대	
	공동주택	계	135,231	33.3	2,988세대
		임대주택	106,220	26.2	공공지원 1,805 / 공공임대 656
		분양주택	29,011	7.1	527세대
준주거	5,981	1.5			
기반시설용지	소 계	194,165	47.7		
	도로	계	76,784	18.9	소하천 중복면적 1,500㎡
		일반도로	69,248	17.0	
		보행자도로	7,536	1.9	
	주차장	5,399	1.3	3개소	
	공원·녹지	계	99,473	24.4	
		공원	33,892	8.3	
		녹지	39,926	9.8	
		광장	900	0.2	
		공공공지	2,548	0.6	
	교육시설	하천	22,207	5.5	도로 중복면적 1,500㎡
계		12,509	3.1		
초등학교		11,003	2.7	존치시설(시설 정형화)	
유치원		1,506	0.4	1개소	
판매업무시설용지	소 계	19,230	4.7		
	상업시설	15,199	3.7		
	복합지원시설	4,031	1.0		
기타시설용지	소 계	2,072	0.5		
	공공청사	1,200	0.3	1개소	
	종교시설	872	0.2	1개소	